
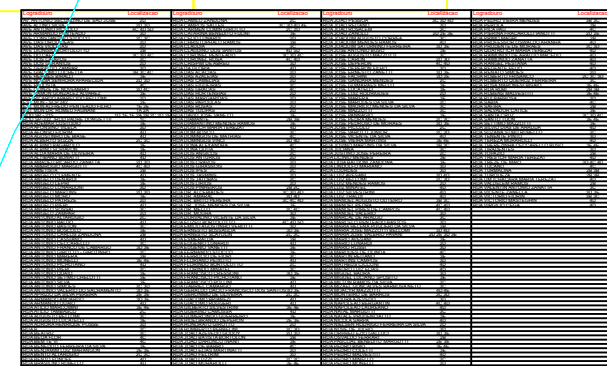


MAPA DE USO E OCUPAÇÃO DO SOLO 2023

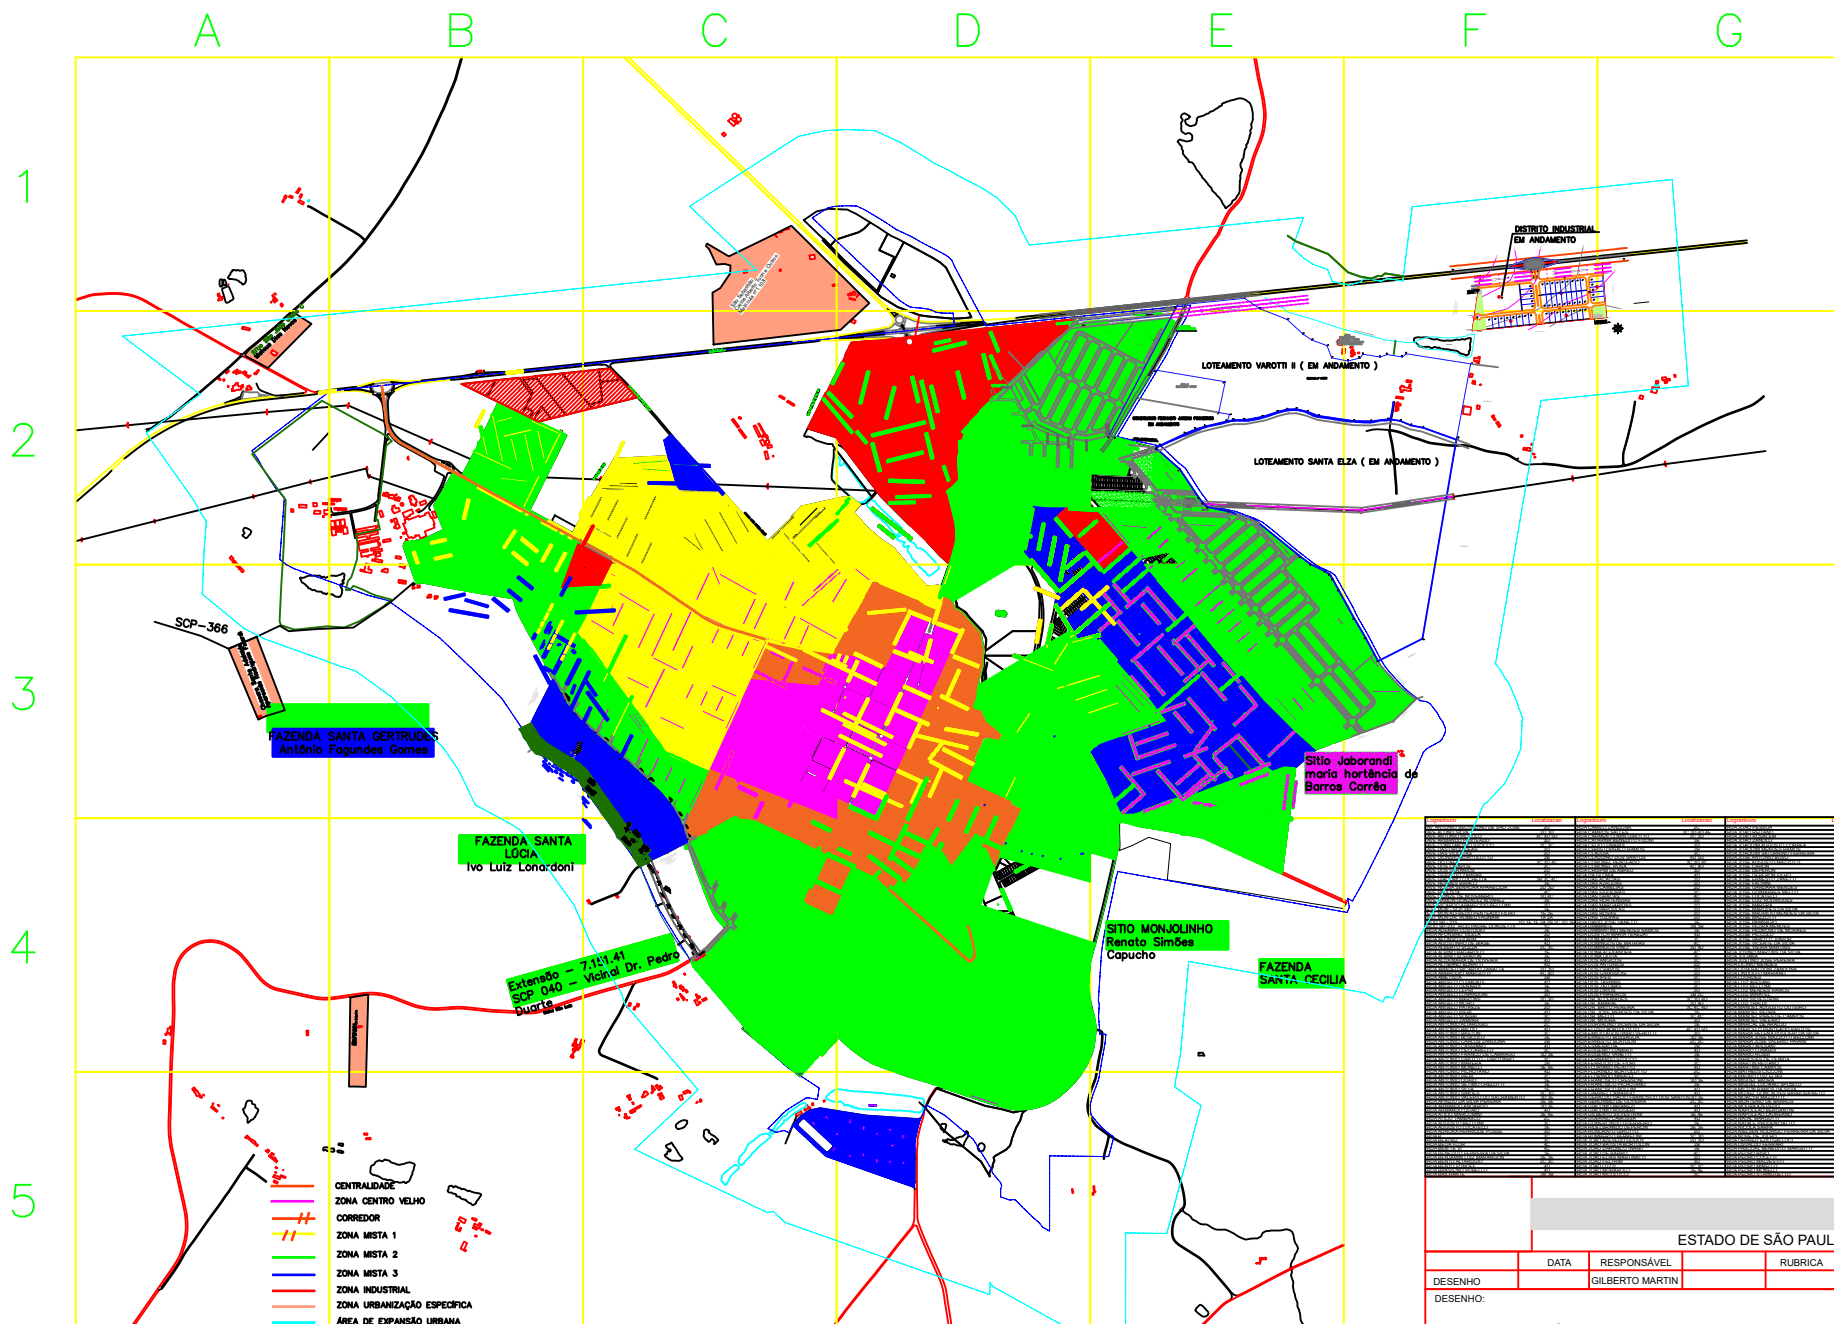

ESTADO DE SÃO PAULO			
DESENHO	DATA	RESPONSÁVEL	RUBRICA
DESENHO:		GILBERTO MARTIN	
MAPA DO MUNICÍPIO DE SANTA CRUZ DAS PALMEIRAS			INFORMAÇÕES TÉCNICAS ÁREA: 9.140,118,414 M ² HECTARES: 914,01 ALQUEIRES: 377,69 PERÍMETRO: 16.836,612 metros PERÍMETRO URBANO: 9,14 KM2
ENDEREÇO:	DESENHO		
ESCALA	1/10.000		
FOLHA	DATA		
ÚNICA	Janeiro 2017		